

BUSTA (1)

UNIVERSITA' DEGLI STUDI DELLA BASILICATA
ESAMI DI STATO DI ARCHITETTO - SEZ. A
II^A SESSIONE DELL'ANNO 2017 – PROVA PRATICA e PRIMA PROVA SCRITTA
15 NOVEMBRE 2017

TRACCIA A/2

PROVA PRATICA

Ai margini di una zona periferica di espansione, deve essere realizzata una casa unifamiliare a patio su due livelli, rispettando i principi bioclimatici e di sostenibilità ambientale.

Il lotto edificabile è pianeggiante, con superficie di mq. 1000 (50 x 20): sui lati maggiori orientati sull'asse Est-Ovest, confina con due lotti esistenti; per i rimanenti due lati minori, orientati sull'asse Nord-Sud, il lotto confina con due strade parallele, di cui una secondaria.

Per l'area interessata le N.T.A. prevedono:

Indice fondiario	mc. 0,7/mq.
Indice di copertura	2/10 Sf
Altezza max.	mt. 7,5
Piani fuori terra	2
Distanza dalla strada urbana di quartiere	mt. 7,50
Distanza dalla strada locale	mt. 5,00
Copertura piana	

Per ogni unità residenziale si richiedono almeno:

- n. 2 camere da letto (doppia e singola);
- n. 1 camera da letto ospiti e/o studio;
- n. 1 cucina/pranzo;
- n. 1 soggiorno;
- servizi igienici, ripostigli;
- sistemazione a verde spazi liberi con relativi percorsi pedonali e carrabili.

Elaborati da produrre:

- planimetria o/e planivolumetrico, in scala 1:100, con sistemazione delle aree esterne;
- piante, prospetti, sezione significativa, in scala 1:50; (almeno una sezione sul collegamento verticale e disegni quotati);
- dettagli architettonici, tecnologici, strutturali e dei materiali, in scala 1:20;
- schema strutturale
- eventuali schizzi di elaborazione progettuale con tecniche libere di rappresentazione.

PRIMA PROVA SCRITTA

In riferimento alla Prova pratica, il/la Candidato/a descriva:

- i principi compositivi e progettuali adottati per le soluzioni distributive e strutturali proposte;
- i criteri seguiti per la sostenibilità energetica e soluzioni impiantistiche.



BUSTA (1)

UNIVERSITA' DEGLI STUDI DELLA BASILICATA
ESAMI DI STATO DI ARCHITETTO - SEZ. A
II^A SESSIONE DELL'ANNO 2017 – PROVA PRATICA e PRIMA PROVA SCRITTA
15 NOVEMBRE 2017

TRACCIA B/2

PROVA PRATICA

Su un'area in concessione demaniale antistante la costa ionica, della dimensione di circa 60 ml x 200 ml, cui si accede da una strada urbana dotata di pista ciclabile, bauletto verde e marciapiede, il/la Candidato/a, in un'area di profondità non superiore a ml. 30,00 dal marciapiede, progetti uno stabilimento balneare dotato di:

- bar-ristorante;
- attrezzature e servizi sia interni che esterni alla struttura edilizia (spogliatoi, magazzini, infermeria, ...);
- sala fitness;
- campi da gioco scoperti (tennis, volley);
- alloggio bilocale privato.

L'altezza delle strutture edilizie di progetto non potrà essere superiore a ml.3,00.

L'indice di densità edilizia fondiaria non potrà essere superiore a 0,6 mc/mq.

L'indice di copertura non potrà essere superiore ai 3/10 dell'area su cui realizzare gli interventi.

Il tratto di spiaggia riservato ai clienti sarà attrezzato con massimo 100 ombrelloni e eventuali servizi decentrati. Non sono previsti parcheggi perché si ritengono soddisfatti in strutture esterne all'area di progetto.

Per il superamento della prova sono richiesti i seguenti elaborati minimi:

1. planimetria generale di progetto (scala 1:500);
2. pianta/e del fabbricato adibito a stabilimento balneare (scala 1:100);
3. n. 2 prospetti e n. 1 sezione trasversale (scala 1:100);
4. dettaglio/i costruttivi significativi delle soluzioni costruttive adottate (scala adeguata);
5. dettaglio/i costruttivi significativi delle soluzioni tecnologiche adottate, finalizzate al risparmio energetico (scala adeguata).

Eventuali elaborati supplementari (esplicazioni testuali, appunti, schizzi prospettici) a chiarimento del percorso concettuale, progettuale e di scelte tecnologiche e costruttive.

La tecnica grafica è libera.


PRIMA PROVA SCRITTA

In riferimento alla Prova pratica, il/la Candidato/a descriva:

- i principi compositivi e progettuali adottati per le soluzioni distributive e strutturali proposte;
- i criteri seguiti per la sostenibilità energetica e soluzioni impiantistiche.

BUSTA ①

ALLEGATO
GRAFICO
TRACCIA B2

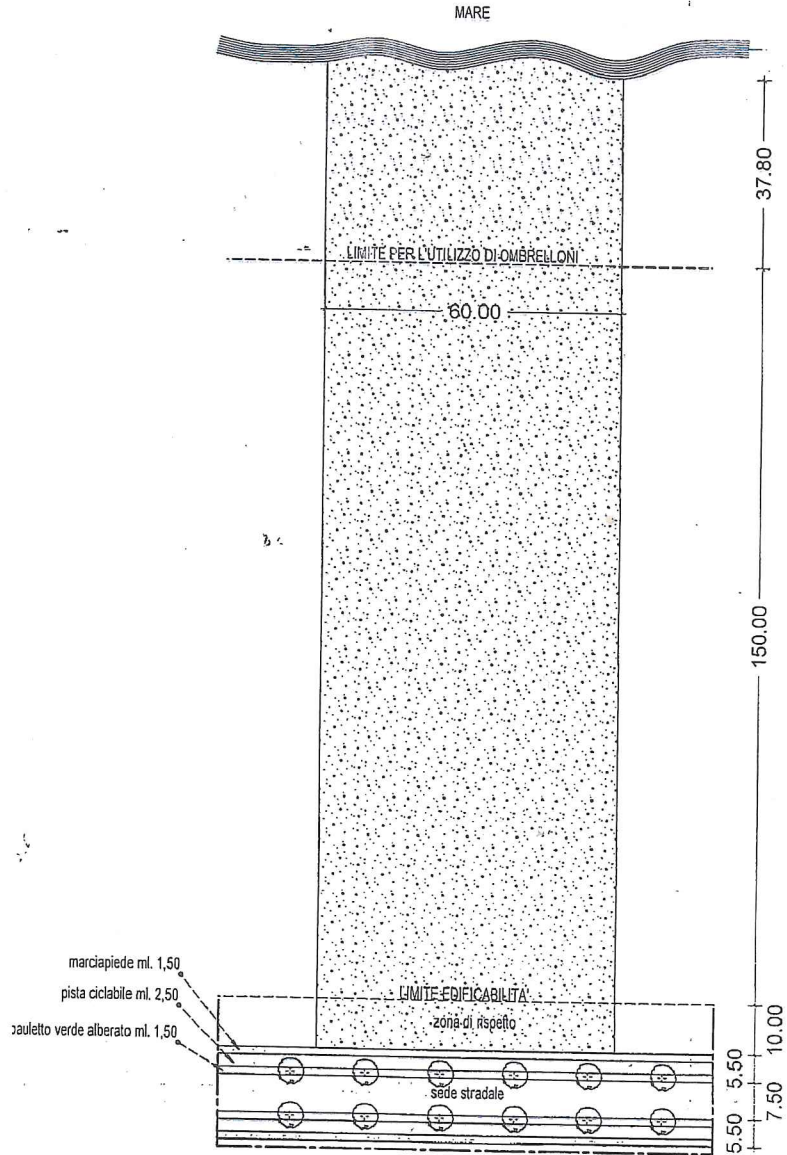

[Handwritten signatures and initials]

BUSTA (1)

UNIVERSITA' DEGLI STUDI DELLA BASILICATA
ESAMI DI STATO DI ARCHITETTO - SEZ. A
II^A SESSIONE DELL'ANNO 2017 – PROVA PRATICA e PRIMA PROVA SCRITTA
15 NOVEMBRE 2017

TRACCIA C/2

PROVA PRATICA

Con riferimento alla cartografia allegata, in scala 1:2000 e quotata, il/la Candidato/a proponga un programma di riqualificazione urbanistica con riferimento all'area perimetrata con tratteggio.

Gli edifici esistenti, a meno dei due edifici rigati destinati ad attrezzature di interesse pubblico di altezza pari a tre piani, si compongono di due piani ad uso residenziale ed un piano terra destinato ad attività commerciali e direzionali. Le strade perimetrali esterne all'area dovranno essere mantenute così come riportate in planimetria. Il candidato proponga una nuova configurazione dell'insediamento prevedendo la demolizione e ricostruzione del 70% degli edifici e la conservazione delle quantità residue di edificato. Per gli edifici destinati ad attrezzature collettive si dovrà prevedere la demolizione e ricostruzione con ubicazione nei lotti di progetto destinati agli standard collettivi, mantenendo lo stesso numero massimo di piani della situazione preesistente.

Il candidato definirà quali edifici conservare nelle percentuali suddette. Per la nuova volumetria da ricostruire si preveda un incremento massimo del 30% delle volumetrie esistenti.

Il candidato preliminarmente calcoli, con accettabile approssimazione:

- la superficie territoriale;
- le cubature esistenti per destinazione d'uso;
- le cubature da conservare;
- le cubature da ricostruire, comprese dell'incremento previsto;
- gli abitanti insediabili (compresi quelli riferiti agli edifici da conservare);
- l'indice di edificabilità territoriale risultante nella soluzione proposta (comprensiva dei volumi esistenti), la densità abitativa territoriale, il coefficiente di utilizzazione territoriale, l'indice di edificabilità fondiaria per le differenti tipologie edilizie di progetto.

Gli standard per attrezzature collettive da prevedersi dovranno essere nella misura di 20 mq. ad abitante insediabile.

L'altezza massima dei nuovi edifici non potrà superare i ml 16,50.

Sono da prevedersi tipologie in linea e a schiera con relative aree di parcheggio private come definite da normativa e comunque in quantità non inferiore a 1 mq. ogni 20 mc. (in aree coperte o scoperte)

I distacchi dai confini dei lotti e dalle aree pubbliche (viabilità e standard) non dovranno essere inferiori a ml 5 e le distanze tra gli edifici, e tra gli edifici e le strade, da prevedersi come per legge.

il/la Candidato/a produca i seguenti elaborati grafici:

- planimetrie in scala 1:2000;

BUSTA (4)

- sezioni schematiche dell'area con indicazione delle sagome degli edifici;
- tipi edilizi residenziali in scala 1:200/100;
- indicazioni delle superfici fondiarie, delle aree di standard per le differenti destinazioni, della viabilità principale e secondaria interna all'area.

PRIMA PROVA SCRITTA

In riferimento alla Prova pratica, il/la Candidato/a illustri e argomenta circa le soluzioni progettuali adottate e definisca uno schema delle relative norme tecniche di attuazione.

Handwritten signatures and initials in black and blue ink, including a circled signature and several other scribbles.



Y+7400

PIACCA CO - AUEGATO CRAFTICO

FORNOCI

Via Ciccotti

GIURO

MESSINA

Via P. MONTE
Istituto Principi

74680 74640 74970 75300 75700 76140 76500 76940 77340 77700 78100 78500 78900 79300 79700 74460 74860 75260 75660 76060 76460 76860 77260 77660 78060 78460 78860 79260 79660 740 750 760 770 780 790 74650 74610 74570 990 970 

BUSTE (2)

UNIVERSITA' DEGLI STUDI DELLA BASILICATA
ESAMI DI STATO DI ARCHITETTO - SEZ. A
II^A SESSIONE DELL'ANNO 2017 – PROVA PRATICA e PRIMA PROVA SCRITTA
15 NOVEMBRE 2017

TRACCIA A/1

PROVA PRATICA

Il/La Candidato/a dovrà progettare 6 unità abitative con tipologia a schiera duplex, rispettando i principi bioclimatici e di sostenibilità ambientale, in area residenziale con i seguenti parametri:

- Il lotto edificabile misura 65x40;
- Il lotto confina ad Est ed Ovest con due strade parallele ai lati maggiori e a Nord e Sud con altre proprietà;
- L'altezza di ciascuna unità abitativa non può essere maggiore di 7,5 m.
- Superficie utile di ciascuna abitazione 160 mq;
- Sviluppo su due livelli.
- Rispettare la distanza di mt. 7,50 dalla strada e 5 mt. dalle altre proprietà.

Programma funzionale minimo:

- 1 cucina/pranzo e n.1 soggiorno;
- Servizi igienici;
- n. 1 studio e/o stanza degli ospiti;
- n. 2 camere da letto (matrimoniale e singola);
- n. 1 locale stireria/office
- gli spazi liberi devono essere sistemati a verde con relativi aree pedonali e carrabili;
- eventuali terrazzi del primo piano devono essere praticabili.

Elaborati da produrre:

- planimetria o/e planivolumetrico, in scala 1:100, con sistemazione delle aree esterne;
- piante, prospetti, sezione significativa, in scala 1:50; (almeno una sezione sul collegamento verticale e disegni quotati);
- dettagli architettonici, tecnologici, dei materiali, in scala 1:20;
- schema strutturale;
- eventuali schizzi di elaborazione progettuale con tecniche libere di rappresentazione.

PRIMA PROVA SCRITTA

In riferimento alla Prova pratica, il/la Candidato/a descriva:

- i principi compositivi e progettuali adottati per le soluzioni distributive e strutturali proposte;
- i criteri seguiti per la sostenibilità energetica e soluzioni impiantistiche.

BOSTA (2)

UNIVERSITA' DEGLI STUDI DELLA BASILICATA
ESAMI DI STATO DI ARCHITETTO - SEZ. A
II^ SESSIONE DELL'ANNO 2017 – PROVA PRATICA e PRIMA PROVA SCRITTA
15 NOVEMBRE 2017

TRACCIA B/1

PROVA PRATICA

Il/La Candidato/a progetti, su un lotto di 3000 mq, racchiuso tra 4 strade urbane larghe ml 10,00, una scuola materna di tre sezioni, ciascuna di 25 alunni, su un unico livello fuori terra.

Programma funzionale minimo:

- ricezione
- spazi per attività
- spogliatoi
- servizi igienici
- cucina
- lavanderia
- spazi per la mensa
- uffici direzione didattica
- deposito

Elaborati da produrre:

- planimetria generale in scala 1:200;
- pianta piano terra in scala 1:100;
- n°1 prospetto in scala 1:100;
- n°1 sezione in scala 1:100;
- particolari costruttivi in scala 1:20.

PRIMA PROVA SCRITTA

In riferimento alla Prova pratica, il/la Candidato/a elabori una relazione scritta descrivendo la soluzione architettonica e il dimensionamento strutturale adottato.

BUSTA ②

UNIVERSITA' DEGLI STUDI DELLA BASILICATA
ESAMI DI STATO DI ARCHITETTO - SEZ. A
II^A SESSIONE DELL'ANNO 2017 – PROVA PRATICA e PRIMA PROVA SCRITTA
15 NOVEMBRE 2017

TRACCIA C/1

PROVA PRATICA

Il/la Candidato/a progetti un Piano di lottizzazione per un Comune con popolazione superiore a 10.000 abitanti, previsto dal vigente strumento urbanistico a destinazione residenziale di espansione.

I parametri di cui tener conto sono i seguenti:


- lotto rettangolare delle dimensioni di ml 120,00 x 70,00, orientato a NORD con uno dei due lati maggiori e pendenza uniforme del 15%;
- accesso alla lottizzazione sul lato NORD, da una strada provinciale di tipo C come definita dalla vigente normativa;
- tipologia degli edifici previsti a schiera;
- altezza massima degli edifici 7,50;
- numero massimo di piani destinati a residenza due;
- indice di edificabilità territoriale 0,70 mc/mq;
- distanza dai confini e dalla viabilità interna ml 5,00.

Elaborati da produrre:

- planimetria generale in scala 1:200 in cui siano indicati le aree a standard, viabilità, parcheggi e lotti;
- schema in scala 1:200 delle opere di urbanizzazione;
- calcolo degli standard;
- calcolo della densità edilizia fondiaria e del coefficiente di utilizzazione fondiaria.

PRIMA PROVA SCRITTA

In riferimento alla Prova pratica, il/la Candidato/a elabori una relazione scritta descrivendo i criteri progettuali adottati. Inoltre formuli uno schema di convenzione da stipulare con l'Ente pubblico.

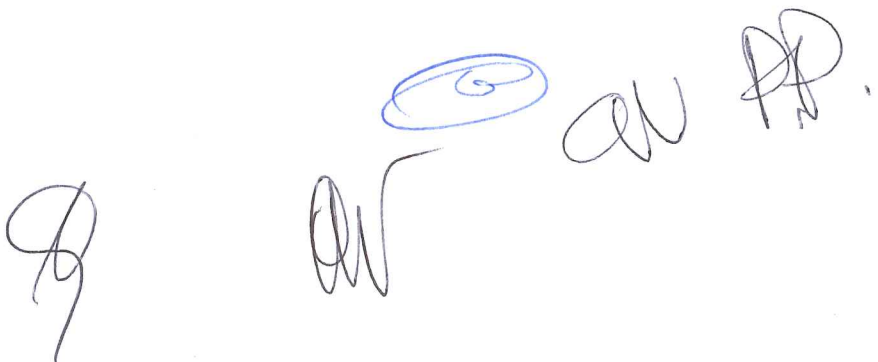

UNIVERSITA' DEGLI STUDI DELLA BASILICATA
ESAMI DI STATO DI ARCHITETTO - SEZ. A
II^ SESSIONE DELL'ANNO 2017 – SECONDA PROVA SCRITTA
22 NOVEMBRE 2017

TRACCIA B/1

"Tradizione e innovazione sono la stessa cosa, tradizione è innovazione perché è ciò che si è formato nel tempo attraverso un processo continuo di innovazione e sperimentazione".

Da questa considerazione la/il Candidata/o, attraverso esempi e casi studio, esprima un suo pensiero critico sul progetto di recupero inteso come progetto che tende ad assicurare una durata tendenzialmente illimitata della configurazione materiale dell'oggetto architettonico e della sua identità culturale.

TRACCIA B/2

"...com'è stato giustamente detto, gli architetti fioriscono sotto una dittatura come gli avvocati in una democrazia"

cit. p. 487, "Storia d'Italia dal 1861 al 1997" di Denis Mack Smith).

La/Il Candidata/o esponga la personale definizione di architettura contemporanea nella dialettica fra icona di sé stessa e simbolo monumentale, sviluppando considerazioni riferite ai caratteri distintivi che possono connotare l'opera di un architetto o di un periodo stilistico (stilemi), il mercato e la consumazione delle mode.

TRACCIA B/3

Dai Programmi complessi al Piano delle riqualificazioni delle periferie. La/Il Candidata/o, anche con riferimento a esperienze conosciute, tratti del tema della rigenerazione urbana rispetto a strumenti e politiche poste in essere a livello regionale e nazionale negli ultimi anni. In particolare la/il Candidata/o argomenti circa la rilevanza della progettazione partecipata nelle politiche di rigenerazione urbana.

[Handwritten signatures and a blue circular stamp of the University of Basilicata]

UNIVERSITA' DEGLI STUDI DELLA BASILICATA
ESAMI DI STATO DI ARCHITETTO - SEZ. A
II^ SESSIONE DELL'ANNO 2017 – SECONDA PROVA SCRITTA
22 NOVEMBRE 2017

TRACCIA A/1

«L'architetto, un professionista che ha sempre più la funzione di regia, perché deve saper gestire e accompagnare i processi, con una forte sensibilità dal punto di vista ambientale e una propensione all'uso della tecnologia».

(Alberto Ferlenga | rettore dello Iuav di Venezia)

La/Il Candidata/o descriva, secondo un suo pensiero critico, come la tecnologia e i nuovi processi industriali stanno cambiando il futuro del progetto: "l'architettura di domani".

TRACCIA A/2

*"Capitale europea della cultura: è una città designata dall'Unione europea, che per il periodo di un anno ha la possibilità di mettere in mostra la sua vita e il suo **sviluppo culturale**. Diverse città europee hanno sfruttato questo periodo per trasformare completamente la loro base culturale e, facendo ciò, la loro visibilità internazionale"*

La/Il Candidata/o, con l'ausilio di esempi significativi, descriva come l'architettura può rispondere alle esigenze dettate da una condizione di respiro internazionale, dove è necessario ripensare l'intero sistema Città.

TRACCIA A/3

La pianificazione urbanistica e territoriale: la/il Candidata/o illustri gli indirizzi e gli strumenti di governo del territorio che in Italia hanno contribuito al conseguimento di una migliore qualità dell'abitare.

La/Il Candidata/o tratti dell'evoluzione della normativa urbanistica a partire dalla Legge n. 1150 del 1942, con riferimento ai più importanti provvedimenti legislativi che hanno innovato l'apparato normativo di settore.

